



METER SKALA 1:50 (A1)

METER SKALA 1:100 (A1)


METER SKALA 1:200 (A1)

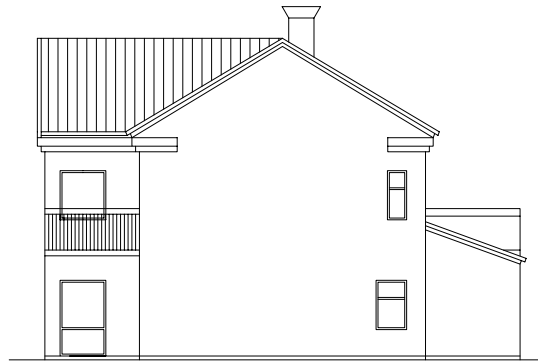

GAVELFASAD ÖSTER

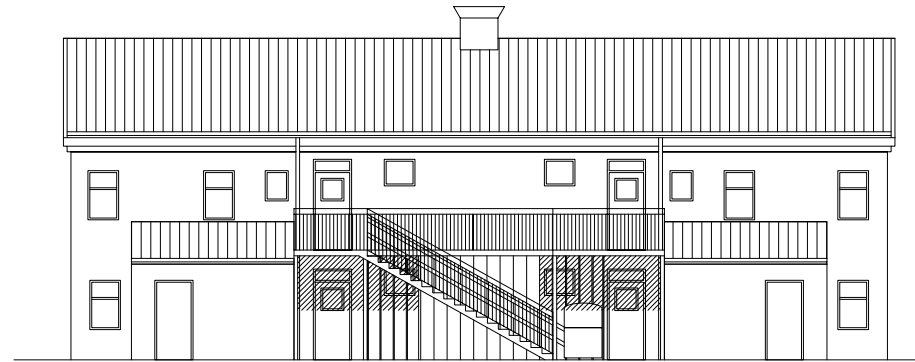

FASAD NORR

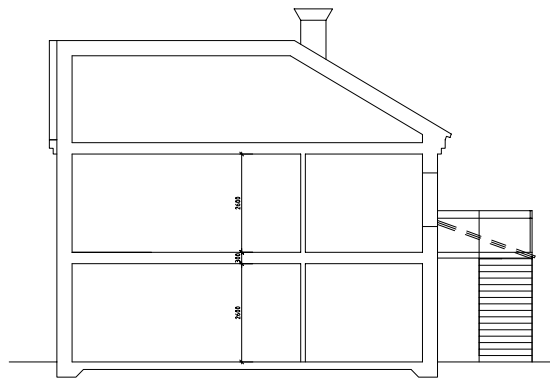

SEKTION



FASAD SÖDER

2009-09-01

BET	ANT	ÄNDRINGEN AVSER	SKR	DATUM
PRELIMINÄR HANDLING				
www.sydarkkonstruera.se				
<b>SYDARK KONSTRUERA</b>				
Ö. TULLGATAN 3, 211 28 MALMÖ, SVERIGE				
TEL: 040 599400 FAX: 040 496260				
UPPDRAG NR	REDAK / KONSTRUERAD AV	HANDLAGGARE		
27 095.0	IM	P. LINGSTRAND		
DATUM	ANSVARIG	PETER LINGSTRAND		
KV. ÖRMÖLLA 13:14				
ABBEKÅS, SKURUP				
NYBYGGNAD AV BOSTÄDER				
FASADER, SEKTION				
SKALA A1	SKALA A3	NUMMER	BET	
1:100	1:200	A00-20	-	

FILNAMN: modull\_fasader.dwg  
 UTSKRIFTS DATUM: 2009-09-01 14:18  
 XREF: G:\2007\Projekt 2007\27095\27095\_0\_nybyggn\_bostaden\Bilder\01 Fas