


METER SKALA 1:50 (A1)

METER SKALA 1:100 (A1)

METER SKALA 1:200 (A1)

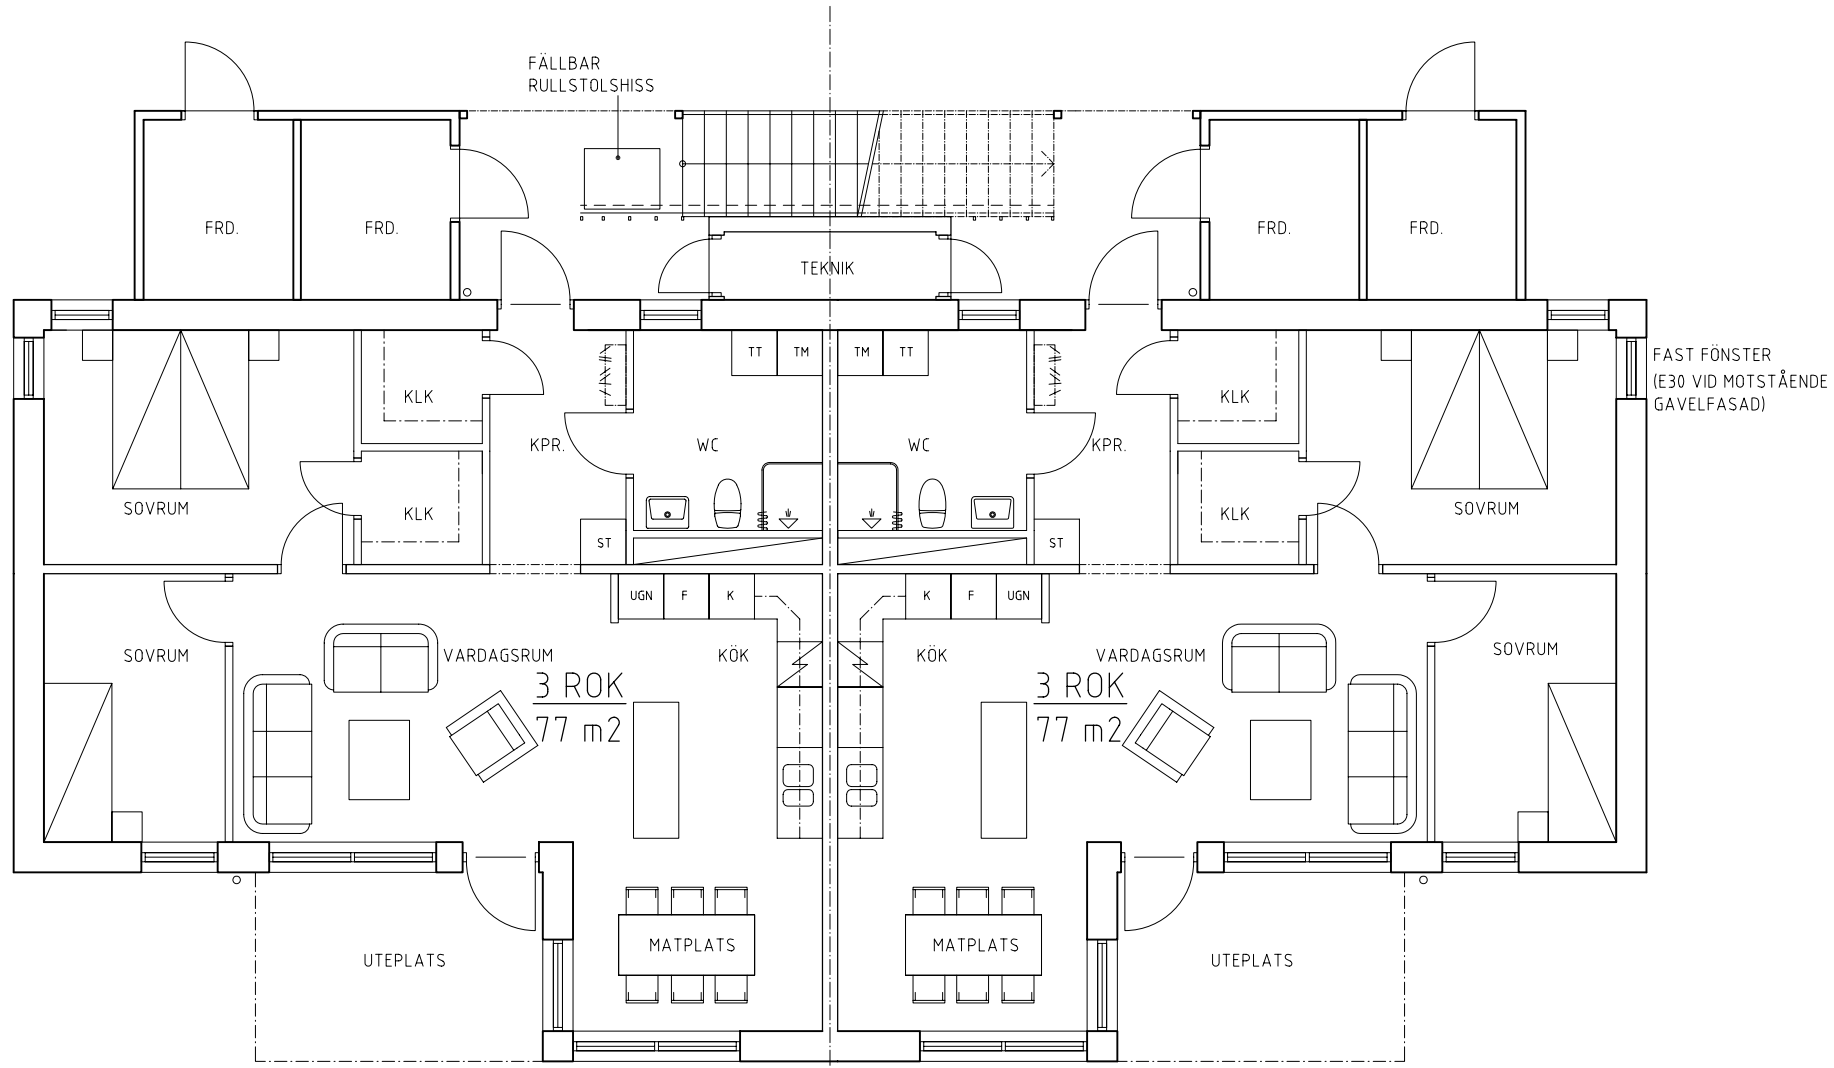

PLAN 1

2009-09-01

BET	ÄNDRINGEN AVSER	SEGN	DATUM
PRELIMINÄR HANDLING			
www.sydarkkonstruera.se			
SYDARK KONSTRUERA Ö. TULLGATAN 3, 211 28 MALMÖ, SVERIGE TEL: 040 599400 FAX: 040 496260			
UPPERLAG NR 27 095.0	RETTAD / KONSTRUERAD AV IM	HANDLAGGARE P. LINGSTRAND	
DATUM	ANSVARIG PETER LINGSTRAND		
KV. ÖRMÖLLA 13:14 ABBEKÅS, SKURUP NYBYGGNAD AV BOSTÄDER PLAN 1			
SKALA A1 1:50	SKALA A3 1:100	NUMMER A00-11	BET -

FILNAMN: modull_plan.dwg
 UTSKRIFTS DATUM: 2009-09-01 14:16
 XREF: